

COMMUNE DE TRAMELAN

SERVICES TECHNIQUES
RUE DE LA PROMENADE 3
2720 TRAMELAN

T 032 486 99 50
F 032 486 99 82

HUGUELET GÉNIE CIVIL SA
CARRIÈRE LES COMBATTES
PLAN DE QUARTIER "LES COMBATTES"

PLAN DE QUARTIER VALANT PERMIS DE CONSTRUIRE (PQ VALANT PC)

ECHELLE: 1: 2'000

DÉPÔT PUBLIC (DP)

N° PLAN	1314-101	FORMAT	30 X 105CM	
DATE	PROJET	DESSIN	CONTRÔLE	
27.09.2017	YR	FV	YR/SD	

Légende

A titre prescriptif

- Périimètre du Plan de Quartier "Les Combattes"
- A/A1** P A1 - Périimètre "Extraction à 945.00 m.s.m. et remblayage"
- A2** P A2 - Périimètre "Extraction à 935.00 m.s.m. et remblayage"
- B** P B - Périimètre "Tampon"
- C** P C - Périimètre "Infrastructures"
- Nouvelle limite de la forêt faisant foi selon art.10 alinéa 2 LFO
- Alignement en dérogation de la distance par rapport aux lisières forestières

A titre indicatif

- Bâtiments et installations existants
- Route d'accès
- Piste d'exploitation
- Lave-roues projeté

- ① Stockage des matériaux
- ② Ancien bâtiment d'exploitation
- ③ Local de rangement / garage
- ④ Stockage des matériaux
- ⑤ Stockage de copeaux de bois (commune de Tramelan)
- ⑥ Balance

INDICATIONS RELATIVES À L'APPROBATION (IRA)

Information et participation de la population (IPP, art. 58 LC)

Publications dans la Feuille Officielle du District (FOADC) les 29 et 30.09, 6 et 7.10.2016

Publication dans la Feuille Officielle du Jura bernois (FOJB) le 28.09.2016

Information et Participation de la Population (IPP) du 30.09.2016 au 28.10.2016

Séance d'information publique le 17.10.2016

Examen Préalable (Exp, art. 59 LC) du 29.06.2017

Procédure d'opposition (art. 60 LC)

Publications dans la Feuille Officielle du District (FOADC) les 13 et 20.10.2017

Publication dans la Feuille Officielle du Jura bernois (FOJB) les 18 et 25.10.2017

Dépôt Public (DP) du 13.10 au 13.11.2017

Opposition liquidée ○

Opposition non liquidée ○

Réserve de droit ○

Adoption (art. 66 al. 4 LC)

Arrêté par le Conseil Municipal le 13.03.2018

Adopté par le Conseil Général le 23.04.2018

Au nom du Conseil Municipal

Le Président *[Signature]* Le Chancelier *[Signature]*

Au nom du Conseil Général

Le Président *[Signature]* Le Secrétaire *[Signature]*

Attestation (art. 120 OC)

Les indications ci-dessus sont certifiées exactes

Tramelan, le 1er juin 2018

Le Chancelier *[Signature]*

Approbation (art. 61 LC)

Approuvé par l'Office des Affaires Communales et de l'Organisation du Territoire (OACOT)

06 JUIN 2019 *[Signature]*


Limite de forêt faisant foi approuvée par l'Office des Forêts du Canton de Berne (OFOR)

21. Mai 2019

Amt für Wald des Kantons Bern
Bereich Waldrecht
[Signature]
Elias Kurt



Plan de Quartier "Les Combattes" 2005

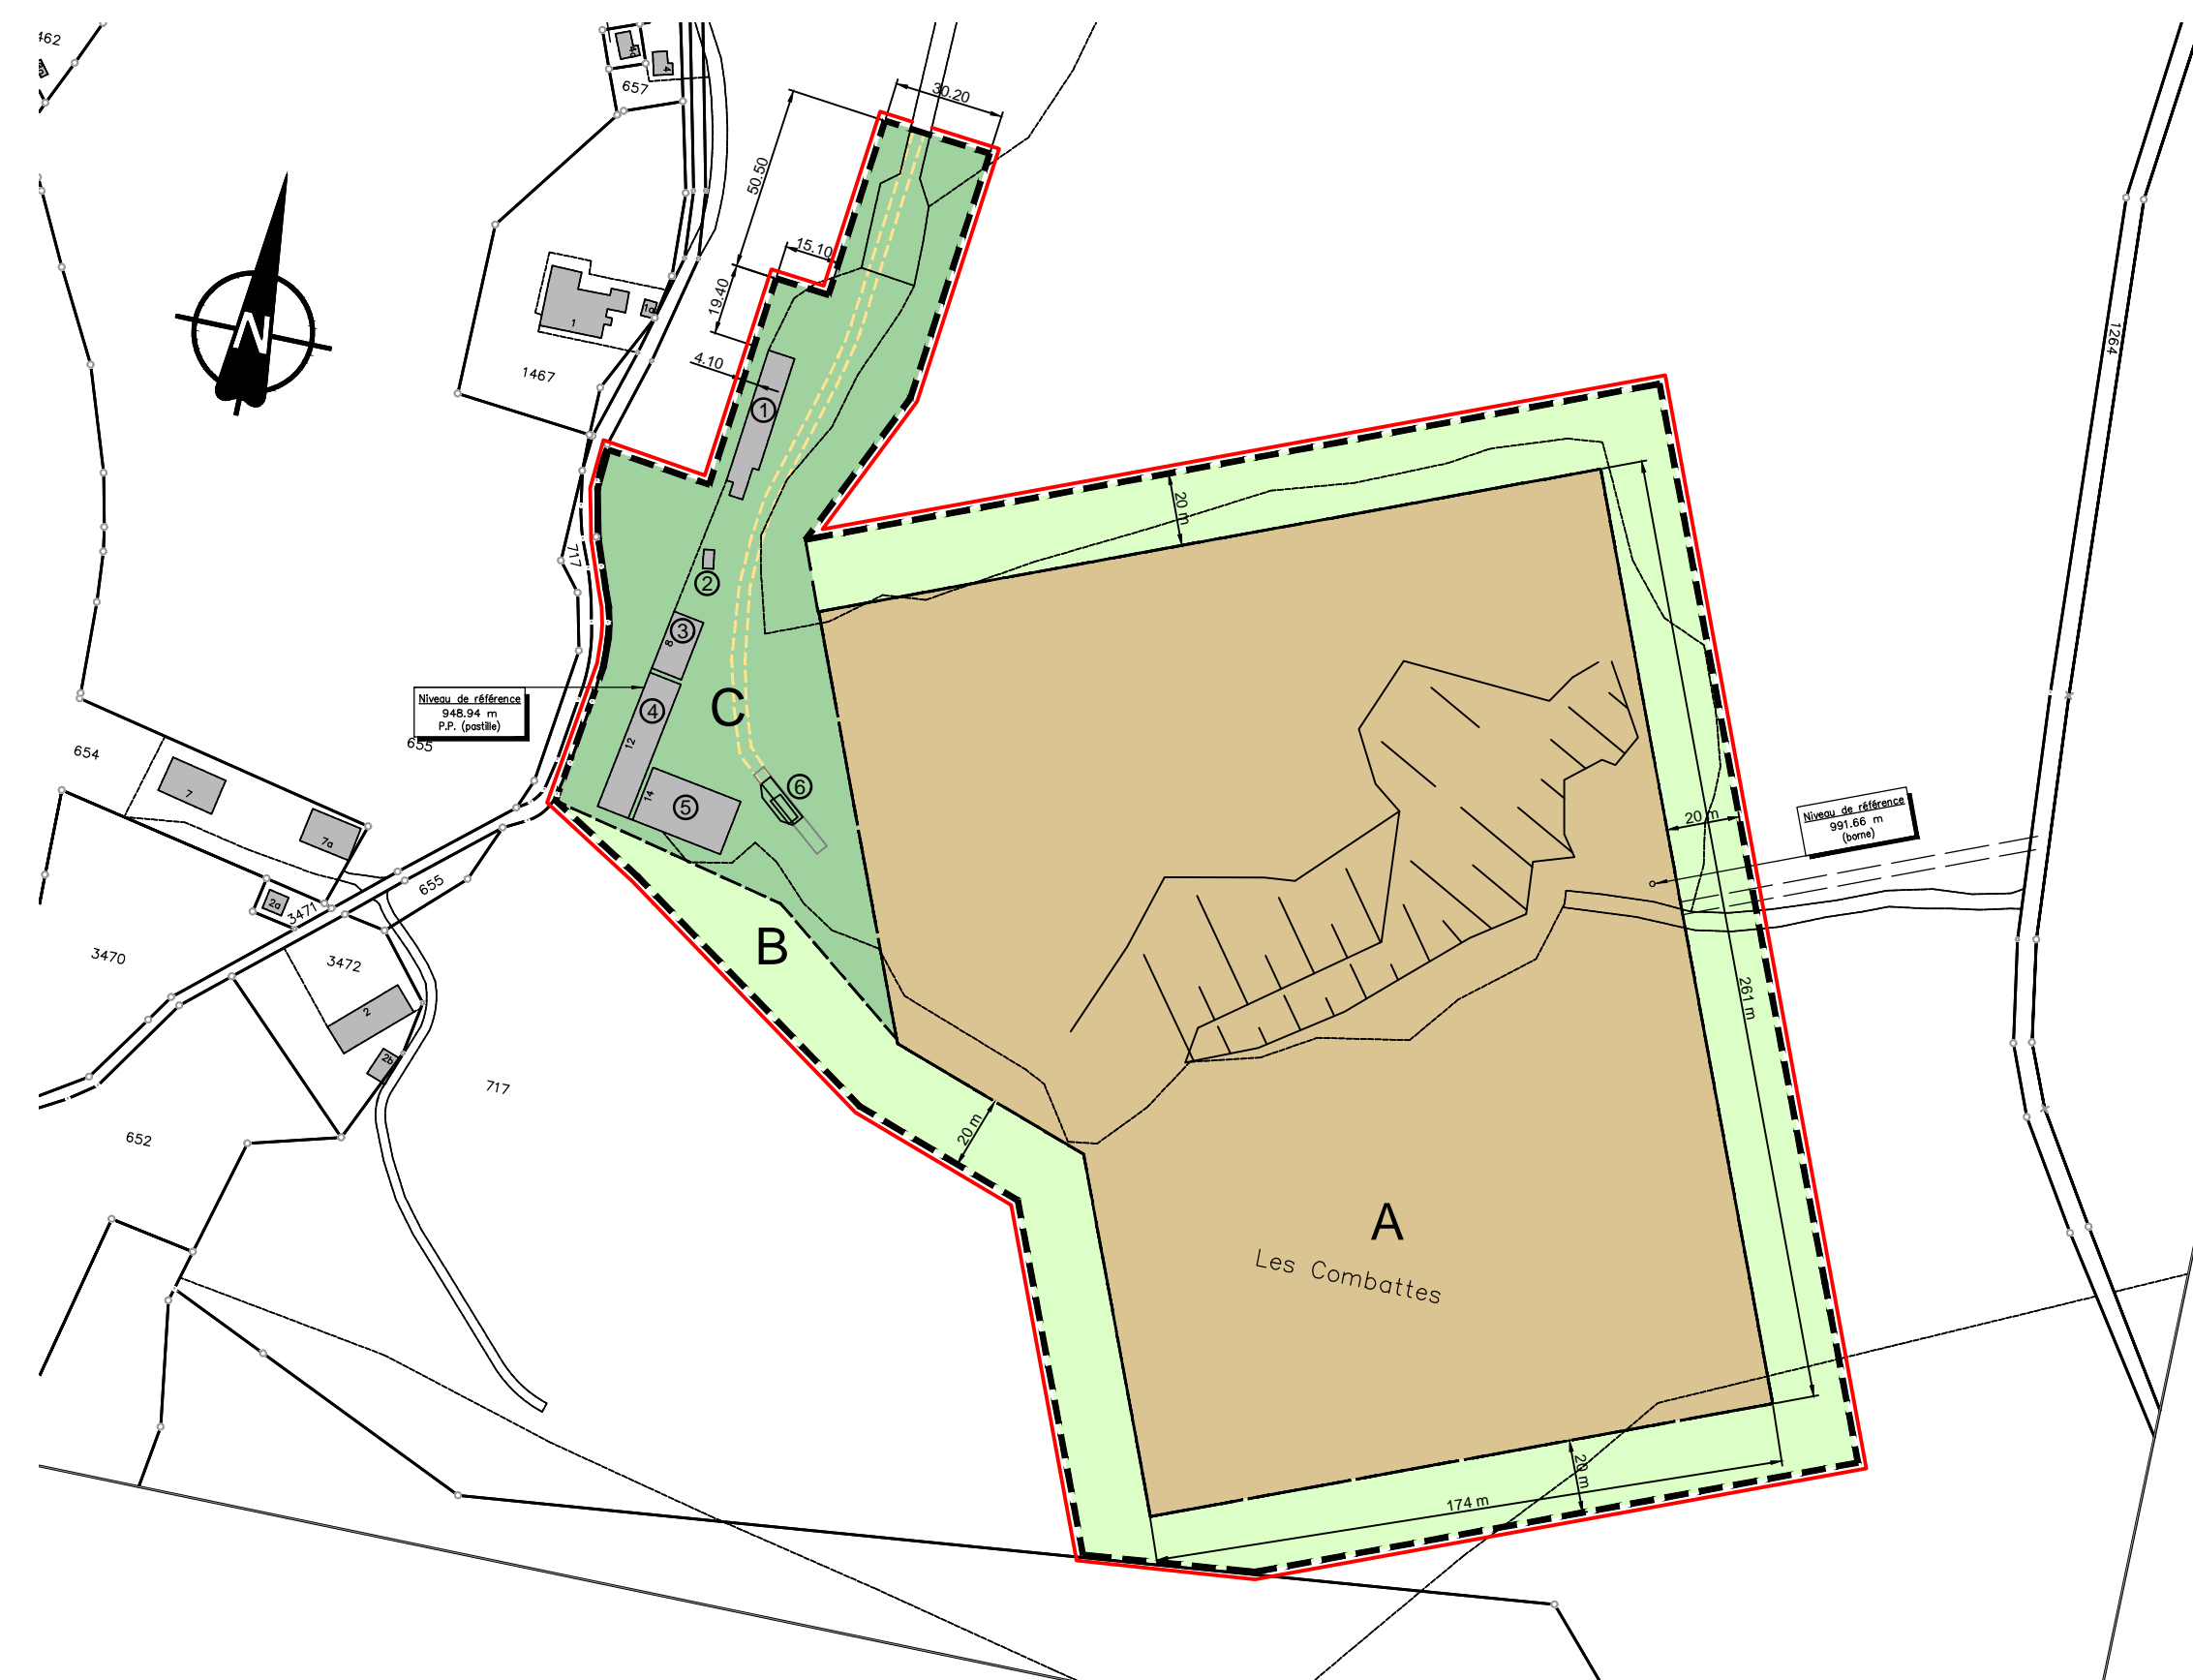

Plan de Quartier "Les Combattes" 2018

