2174

Canton de Berne

**Commune de TRAMELAN**

COMMUNE TRAMELAN | COMMUNE DE SAUGUET

PARC ÉOLIEN DE LA MONTAGNE DE TRAMELAN
DOSS. APPROB. | PROJ. N°2014

Projet : 2694-Tr-100a / Fichier: 170-100a Dir 01.03.15
Tramelan, le 09.06.2015

Parc éolien de la

# Montagne de Tramelan

"Prés de la Montagne - Montbautier"

## Plan de Quartier valant Permis de Construire (PQ valant PC)

Plan d'emprises 1:1'000

BKW | ATB SA | NATURA

| N° doc | 2694-Tr-100a | Formats : | 60 x 168 cm |
|---|---|---|---|
| Date | Réf. | Projet | Dessin | Contrôle |
| 30.06.2014 | EvP | YR / MBa | JH | MBa |
| 21.08.2014 | DP | YR / MBa | JH | MBa |
| 01.06.2015 | APP | YR / MBa | JH | MBa |

## Légende :

### A titre prescriptif

- Chemin existant garanti comme espace réservé à la voie publique (selon art. 12lt.ab LEc LC)

### A titre indicatif

- 3041 Limite parcellaire et n° de parcelle
- Bâtiment
- Chemin revêtu
- Chemin en chaille
- Forêt
- Arbre isolé

| No | Parcelle | Propriétaire | Surface m² Superficie du bien-fonds | Emprise temporaire | Emprise définitive | Emprise totale |
|---|---|---|---|---|---|---|
| 1 | 1234 | Zaugg Sylvia | 137389 | 7155 + 123 | 1166 | 2504 |
| 2 | 1229 | Communauté héréditaire Källy | 162791 | 549 | 433 | 982 |
| 3 | 3309 | Schelldegger Olivier | 38527 | 0 | 400 | 400 |
| 4 | 3310 | Schelldegger Olivier | 4746 | 0 | 18 | 18 |
| 5 | 1197 | Schelldegger Olivier | 70542 | 0 | 737 | 737 |
| 6 | 1202 | Bangerter Thomas | 247770 | 0 | 288 | 288 |
| 7 | 1137 | Schelldegger Olivier | 8311 | 0 | 287 | 287 |
| 8 | 1136 | Schelldegger Emanuel | 17331 | 0 | 258 | 258 |
| 9 | 1121 | Schelldegger Emanuel | 34390 | 0 | 592 | 592 |
| 10 | 1134 | Schelldegger Olivier | 2407 | 0 | 210 | 210 |
| 11 | 1132 | Andres Jean-Louis | 9464 | 0 | 218 | 218 |
| 12 | 1091 | Kötzli Esther et Marcel | 301905 | 0 | 1927 | 1927 |
| 13 | 1092 | Schelldegger Silver et Nathalie | 23999 | 0 | 508 | 508 |
| 14 | 1096 | Schelldegger Silver et Nathalie | 52589 | 0 | 503 | 503 |
| 15 | 1095 | Andres Jean-Louis | 30968 | 0 | 325 | 325 |
| 16 | 1097 | Schelldegger Emanuel | 84258 | 0 | 970 | 970 |
| 17 | 1098 | Andres-Richard Jean-Louis | 21841 | 0 | 333 | 333 |
| | | Total | | 1927 | 9363 | 11190 |

Toutes les surfaces sont approximatives.
Une mensuration officielle complémentaire sera opérée lors de la réalisation des travaux

## Profil A

## Profil B

## Profil C

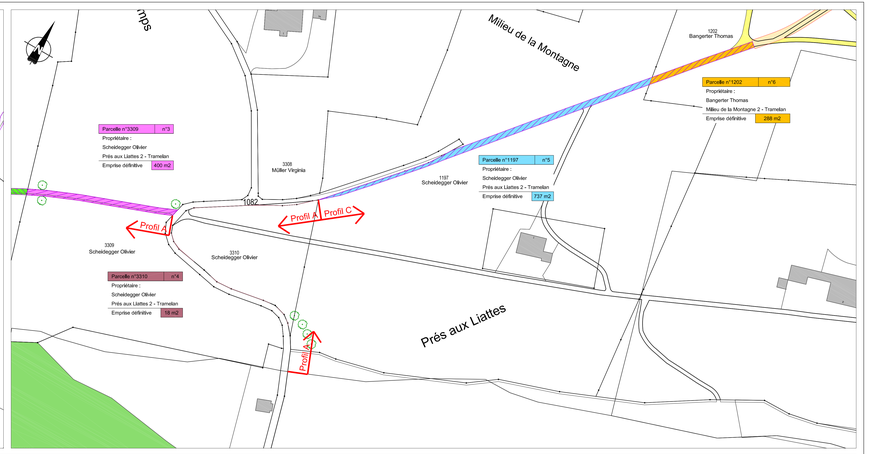


## Indications Relatives à l'Approbation *(IRA)*

**Information et participation de la population** *(art. 58 LC)*

| | |
|---|---|
| Publications dans la Feuille Officielle du District | les 11 et 18 mai 2o12 |
| Publications dans la Feuille Officielle du Jura bernois | les 16 et 23 mai 2o12 |
| Participation de la population | du 11 mai au 11 juin 2o12 |

**Examen préalable** *(art. 59 LC)*

en date du 2o.o8.2o14

**Procédure d'opposition** *(art. 6o LC)*

| | |
|---|---|
| Publications dans la Feuille Officielle du District | les 12 et 19.o9.2o14 |
| Publications dans la Feuille Officielle du Jura bernois | les 1o et 17.o9.2o14 |
| Dépôt public | du 12.o9 au 15.1o.2o14 |
| Oppositions liquidées | 1 |
| Oppositions non liquidées | 18o |
| Réserves de droit | 1 |

**Arrêté par le Conseil Municipal** le 25.11.2o14

**Arrêté par le Conseil Général** le 15.12.2o14

Au nom du Conseil Municipal — Le Président: — Le Chancelier:

Au nom du Conseil Général — Le Président: — Le Secrétaire:

**Décidé par le Corps électoral** le o8.o3.2o15

Par 1'129 'OUI' contre 76o 'NON'

Les indications ci-dessus sont certifiées exactes:

Le Chancelier — Tramelan, le 10.06.2015

**Approbation** *(art. 61 LC)*

**Approuvé par l'Office des Affaires Communales et de l'Organisation du Territoire (OACOT)**
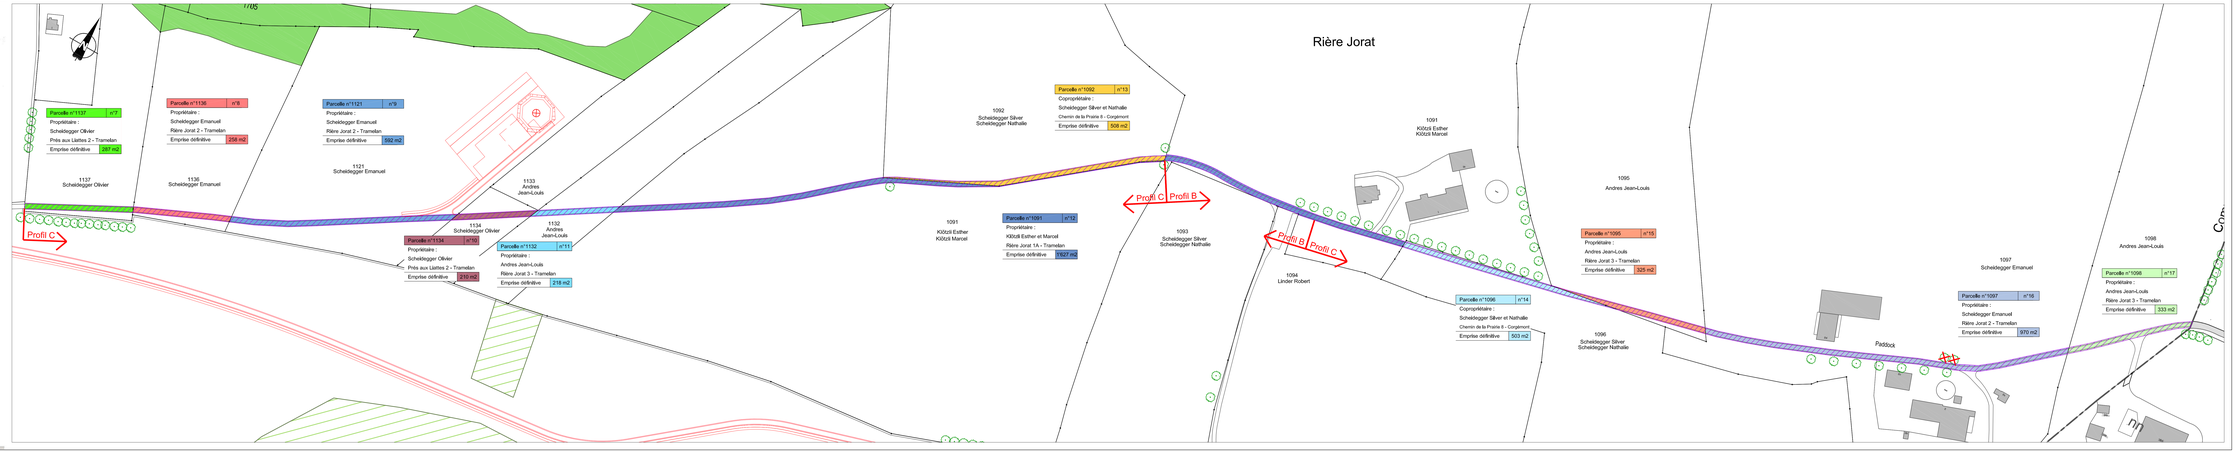
07 JUIN 2016